


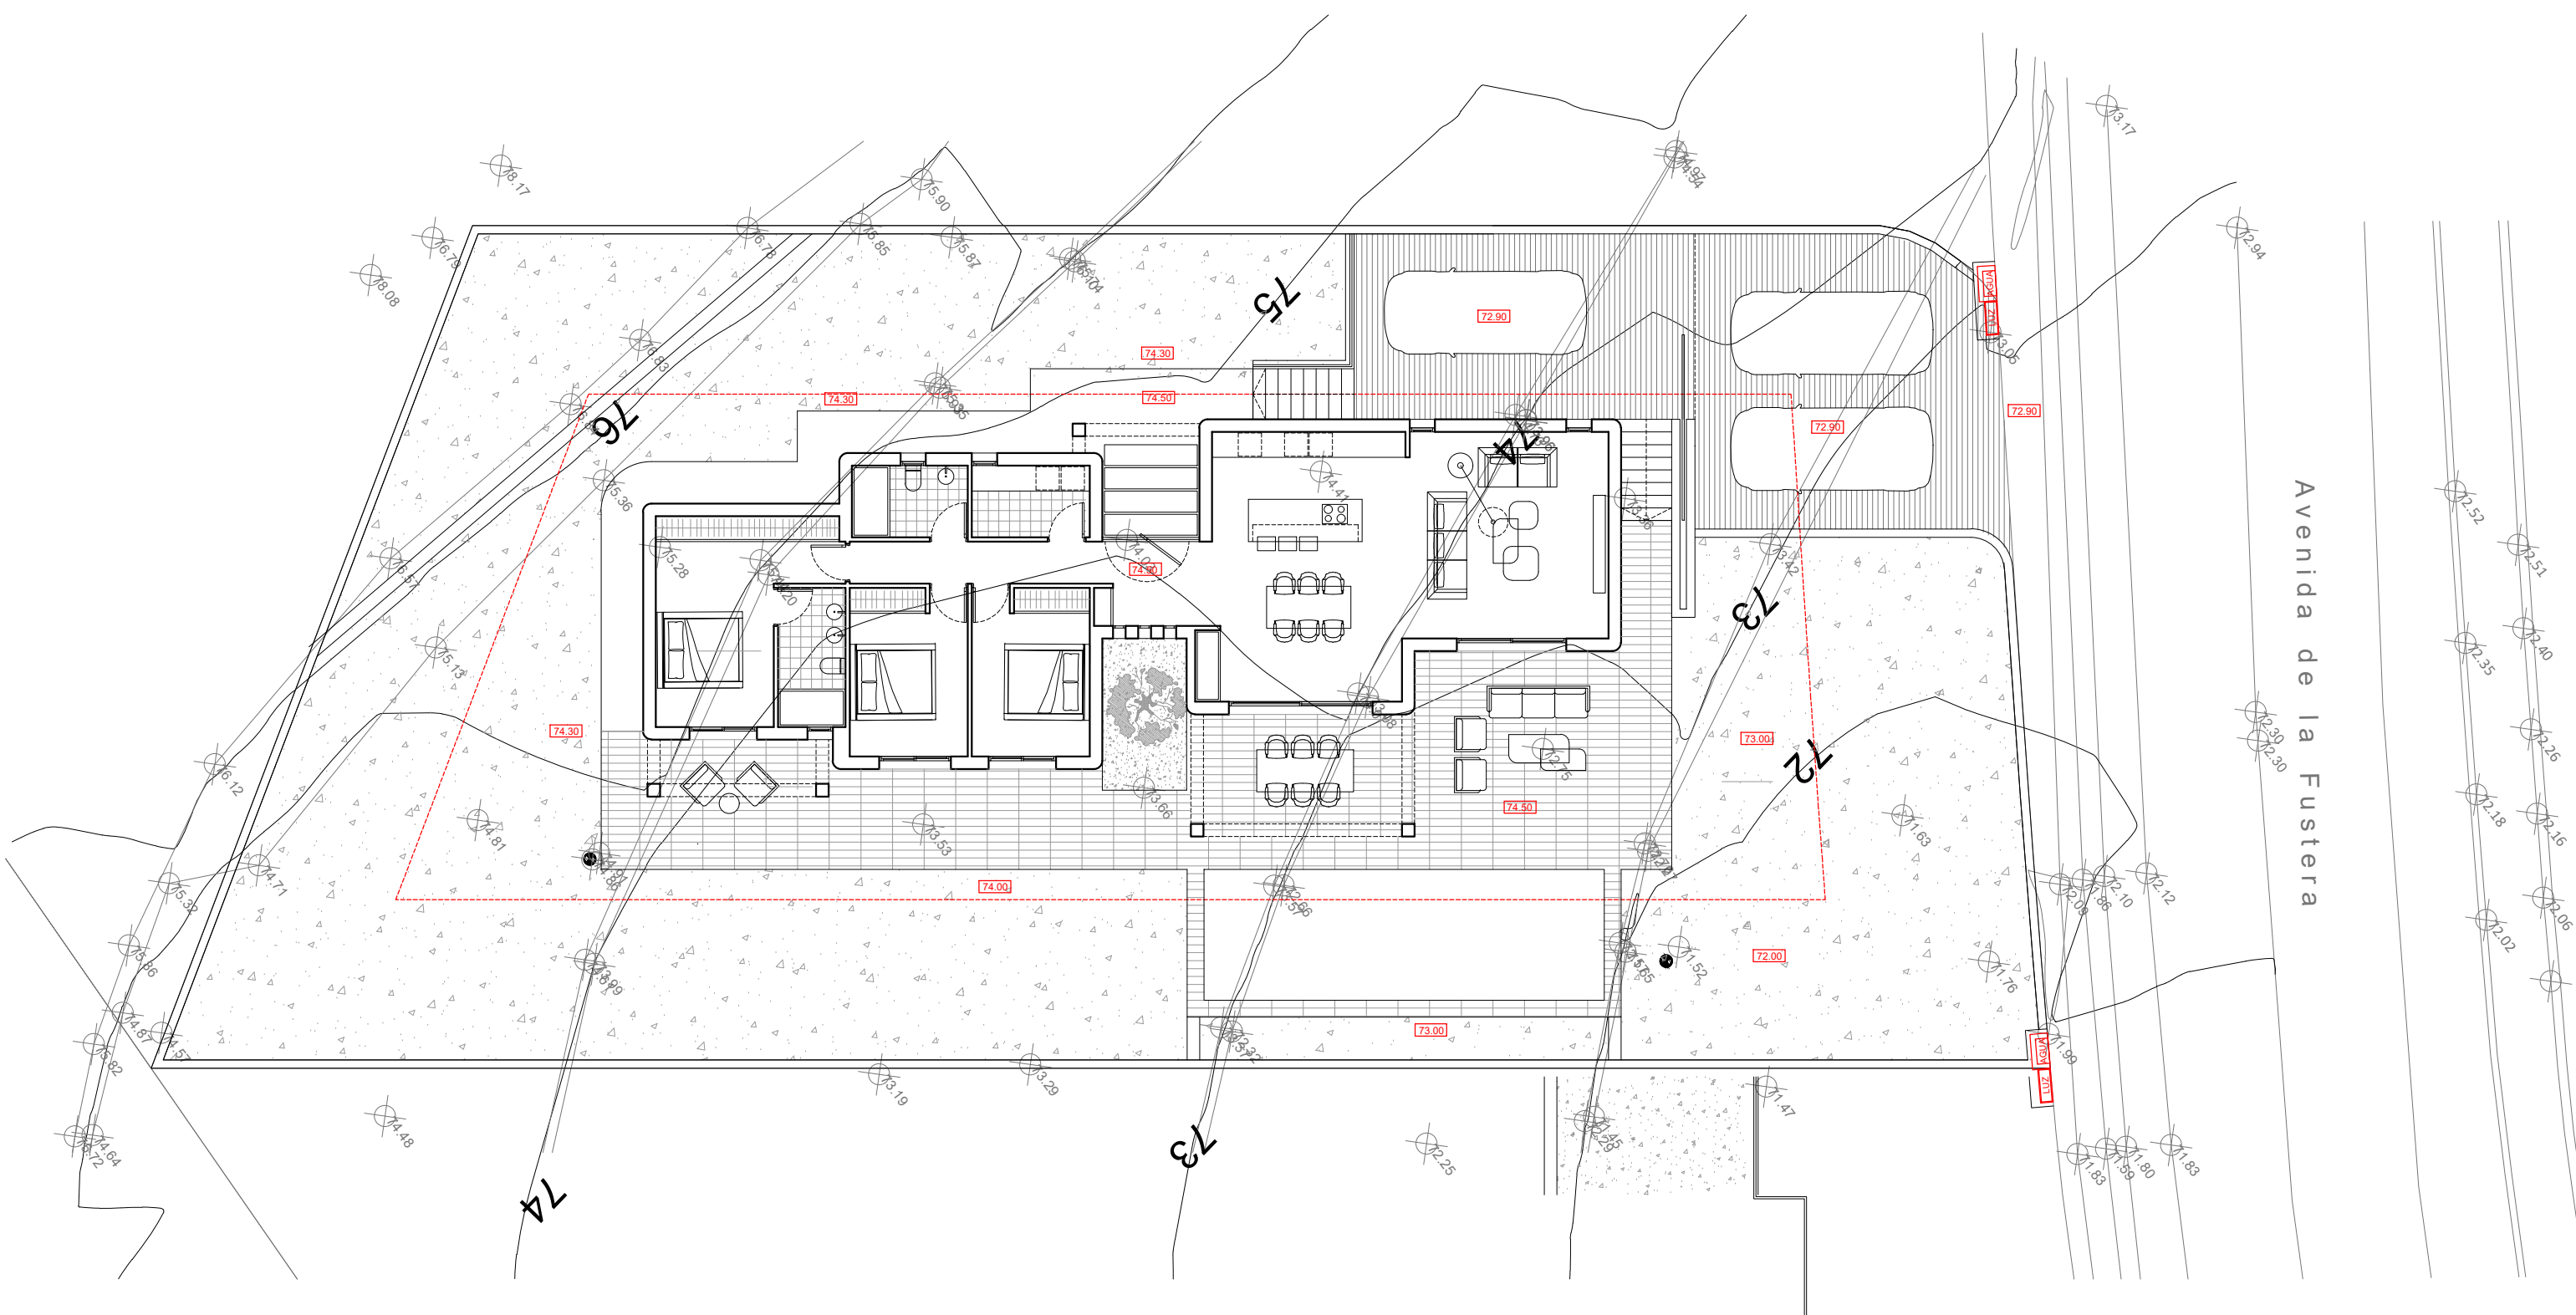

PEPE GINER ARQUITECTOS

**ANTEPROYECTO DE VIVIENDA
UNIFAMILIAR AISLADA Y PISCINA**

PEPE GINER ARQUITECTOS | Calle Purísima, 26 - Benissa 03720 - Alicante TLF | 96 573 40 14 www.pepeginer.com

PROMOTOR GRUPO TURIS
SITUACIÓN AVDA FUSTERA, 21
POBLACIÓN BENISSA

EXPT. A-07-25
FECHA 15/04/2025

EMPLAZAMIENTO

EN PARCELA 45 E: 1/150